


# PLAN POZYSKANIA DODATKOWYCH MIEJSC PARKINGOWYCH

mapa sytuacyjna

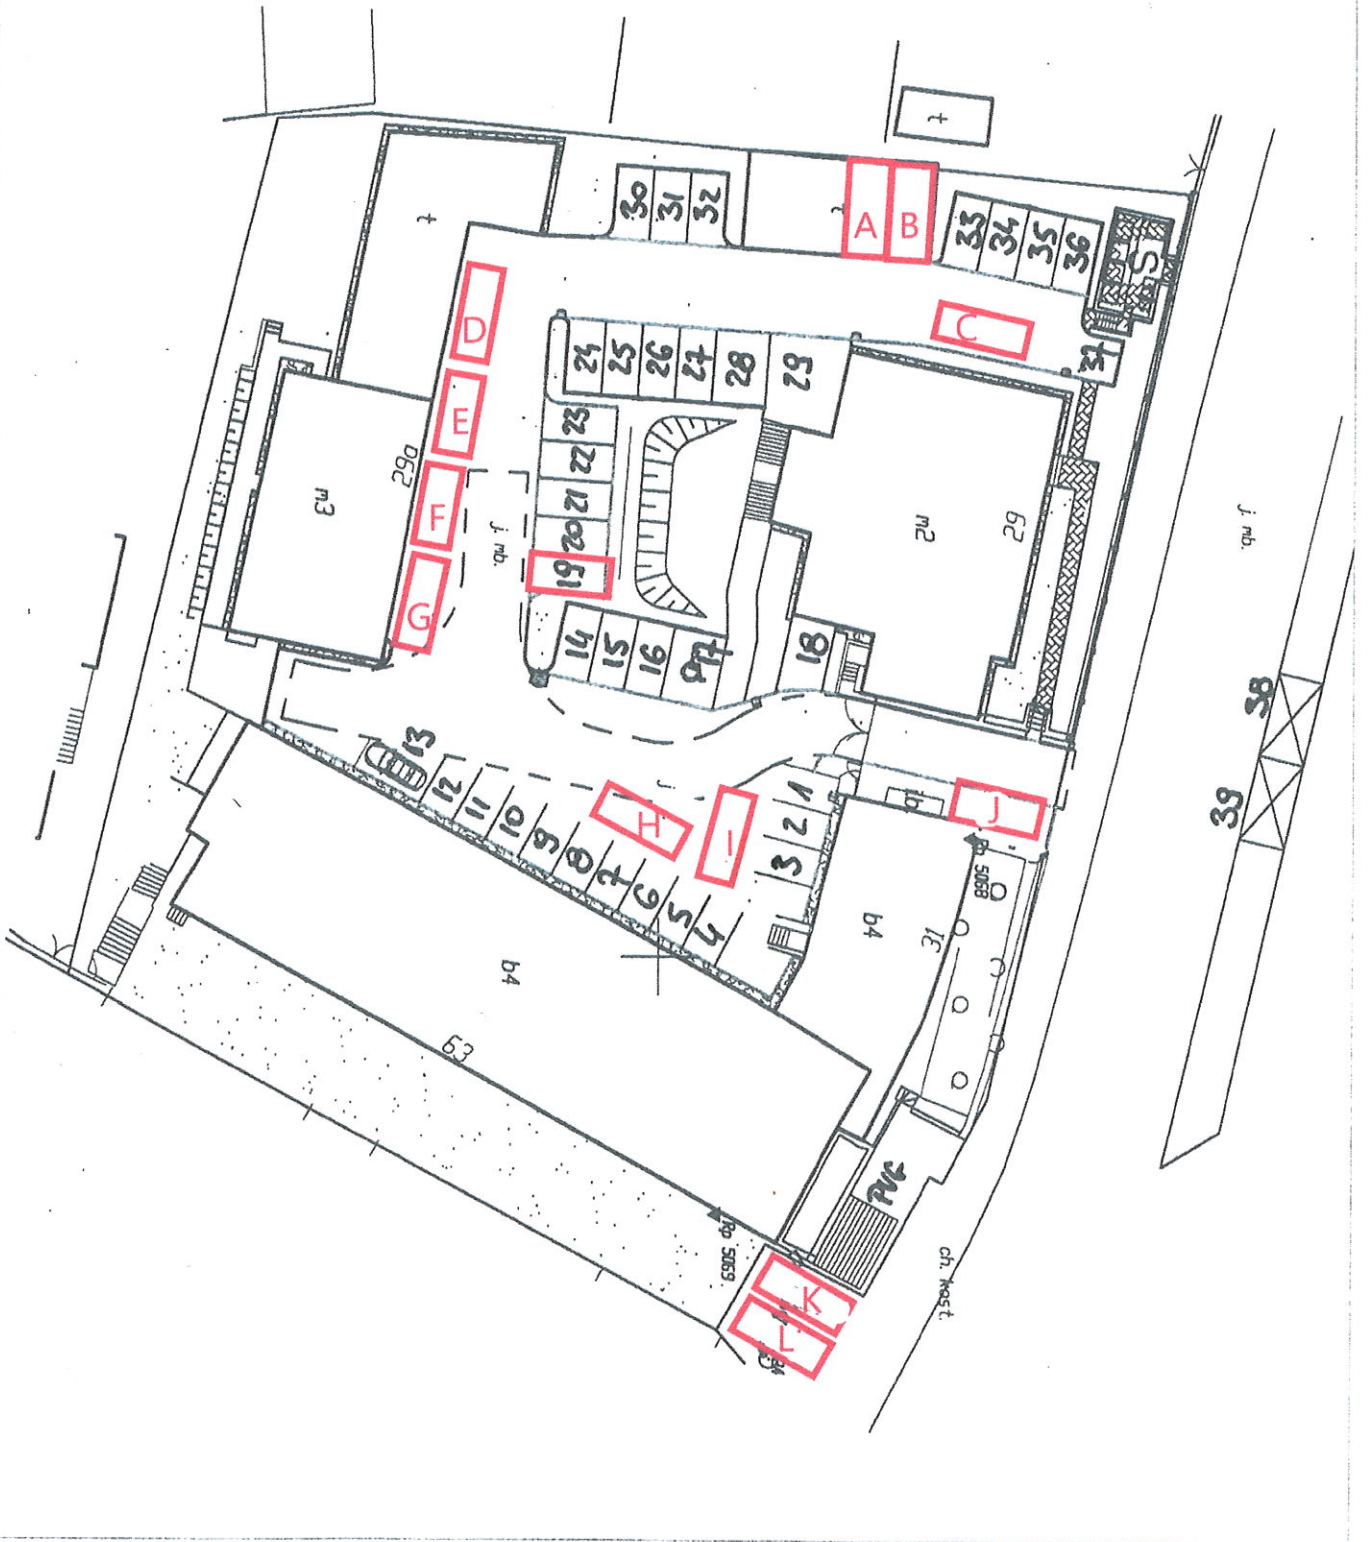

Mucac  
for